

الموقع العام

تصنيف استعمالات الأرض

المعلومات التخطيطية لقطعة الأرض رقم 1240345 كما يلي :

الاستعمال : سكني / شقق سكنية R7/8-R6/3(7500\_s)

الارتفاع : أرضي مواقف + سبعة طوابق R7/8-R6/3(7500\_s)


المواقف : موقف لكل شقة و لكل استوديو و موقفين لكل شقة تزيد مساحتها عن 150 متر مربع R7/8-R6/3(7500\_s)

الارتداد : ربع الارتفاع من الجوار ومن منتصف السبكيك و 9 متر من منتصف الشوارع R7/8-R6/3(7500\_s)

ملاحظات : R7/8-R6/3(7500\_s)

يجب مراجعة قسم إدارة المنطقة الساحلية و القنوات المائية قبل التنفيذ ( هاتف رقم : 2064511 )

رئيس قسم التشريعات والإحصاء التخطيطي	مهندس التخطيط	هذه المعلومات التخطيطية سارية المفعول ما لم تتعارض مع القوانين التخطيطية المعمدة و يجب التأكد من صلاحيتها و مراجعة إدارتي التخطيط و المساحة قبل البيع أو الشراء.
تجديد (2)	تجديد (1)	

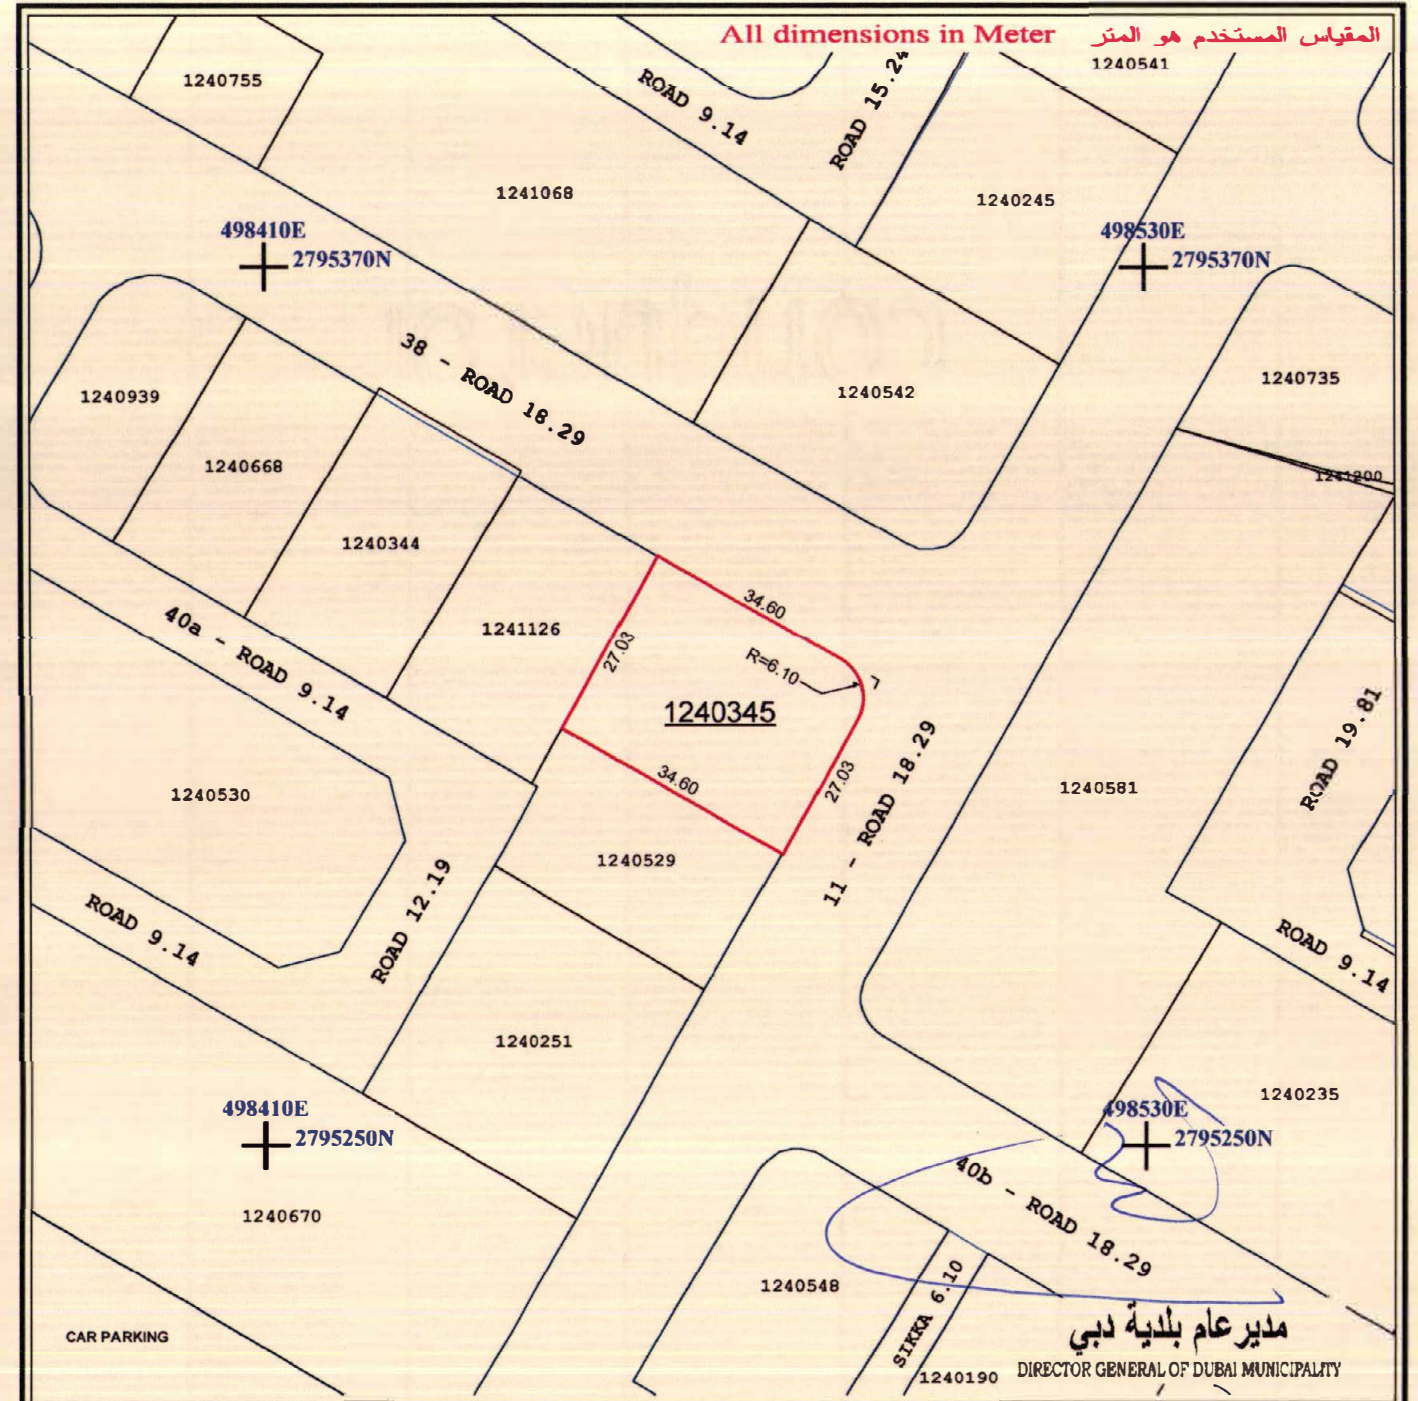

ملاحظة:-  
NOTE:-  
FOR DIMENSION DETAILS CONTACT SURVEY DEPARTMENT  
ALL DIMENSIONS SUBJECT TO CHANGE AFTER DEMOLISHING THE BUILDING

المرحوب:		REF : DM P 124-345 AL MURAQQABAT DATED 30-05-2013, LD P 422 AL MURAQQABAT DATED 22-07-2013		بلدية دبي DUBAI MUNICIPALITY	
TOTAL AREA	929.03 sq. m. 10000 sq. ft.	مساحة الكلية قدم مربع	OWNER TITLE : Private	حيازة لملك: ملك	خريطة التخطيط AFFECTION PLAN
AFFECTED AREA	NIL sq. m. NIL sq. ft.	مساحة المنقطة قدم مربع	SCALE: 1 : 1000	DATE: 29-07-2013	COMMUNITY
SIKKA SETBACK AREA	NIL sq. m. NIL sq. ft.	مساحة ارتداد السكة قدم مربع	FIRST PLAN DATE :		المرقبات AL MURAQQABAT
BALANCE AREA	929.03 sq. m. 10000 sq. ft.	مساحة المنطقة قدم مربع	PREPARED BY : arwa		رقم القطعة 1240345
			OLD PLOT NO. (FOR DM USE ONLY) 0059P 000059/3		